


Raum A

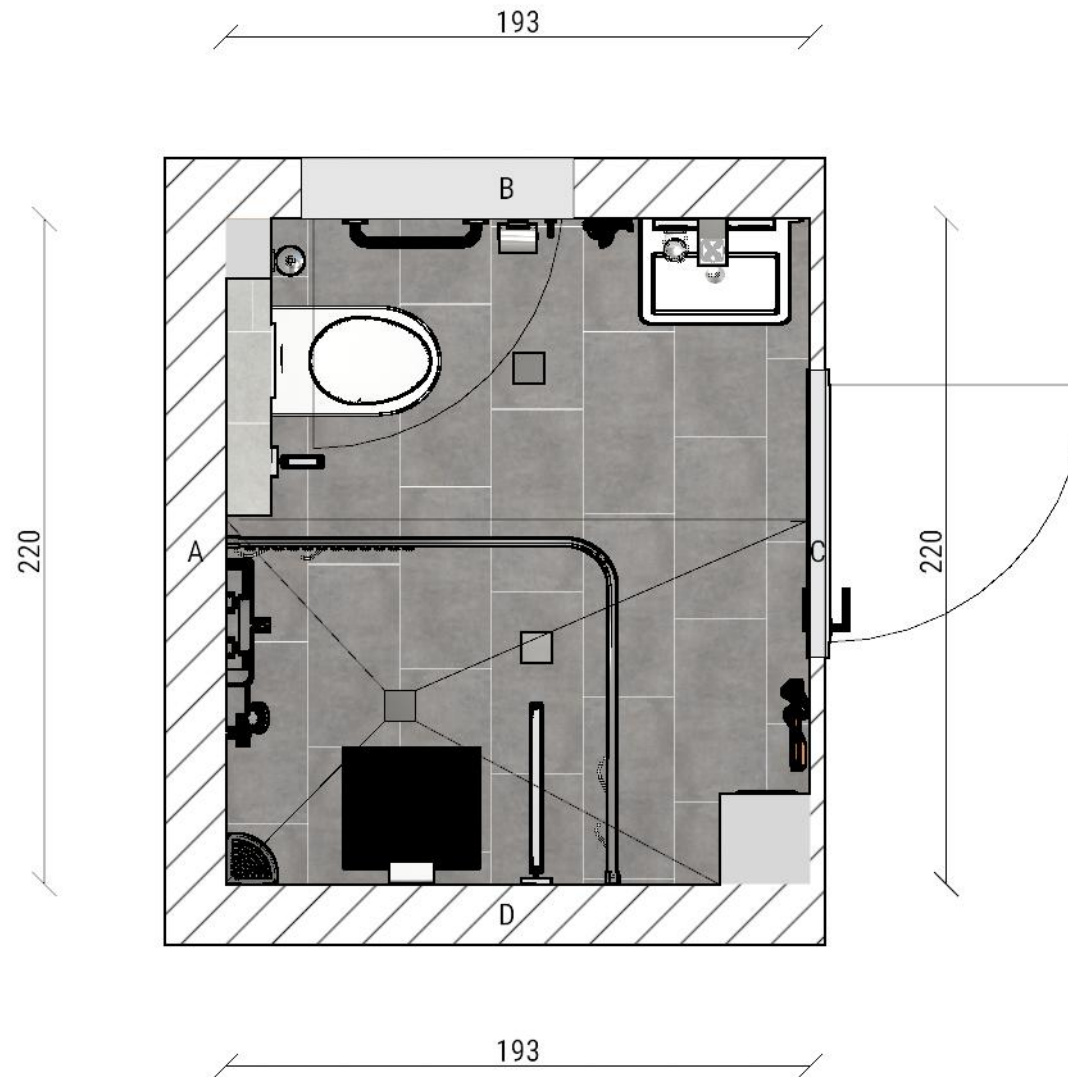

Titel: 2 Dusche WC Erdgeschoss Maßstab: 1 : 25

Datum: 28.04.2021

Maßeinheit: cm

Vogelperspektive mit Licht und Schatten



Titel:

2 Dusche WC Erdgeschoss Maßstab: -/-

Datum: 28.04.2021

Maßeinheit: cm

3D-Ansicht 2



Titel:

2 Dusche WC Erdgeschoss Maßstab: -/-

Datum: 28.04.2021

Maßeinheit: cm

3D-Ansicht 3




Titel:

2 Dusche WC Erdgeschoss Maßstab: -/-

Datum: 28.04.2021

Maßeinheit: cm

3D-Ansicht 4

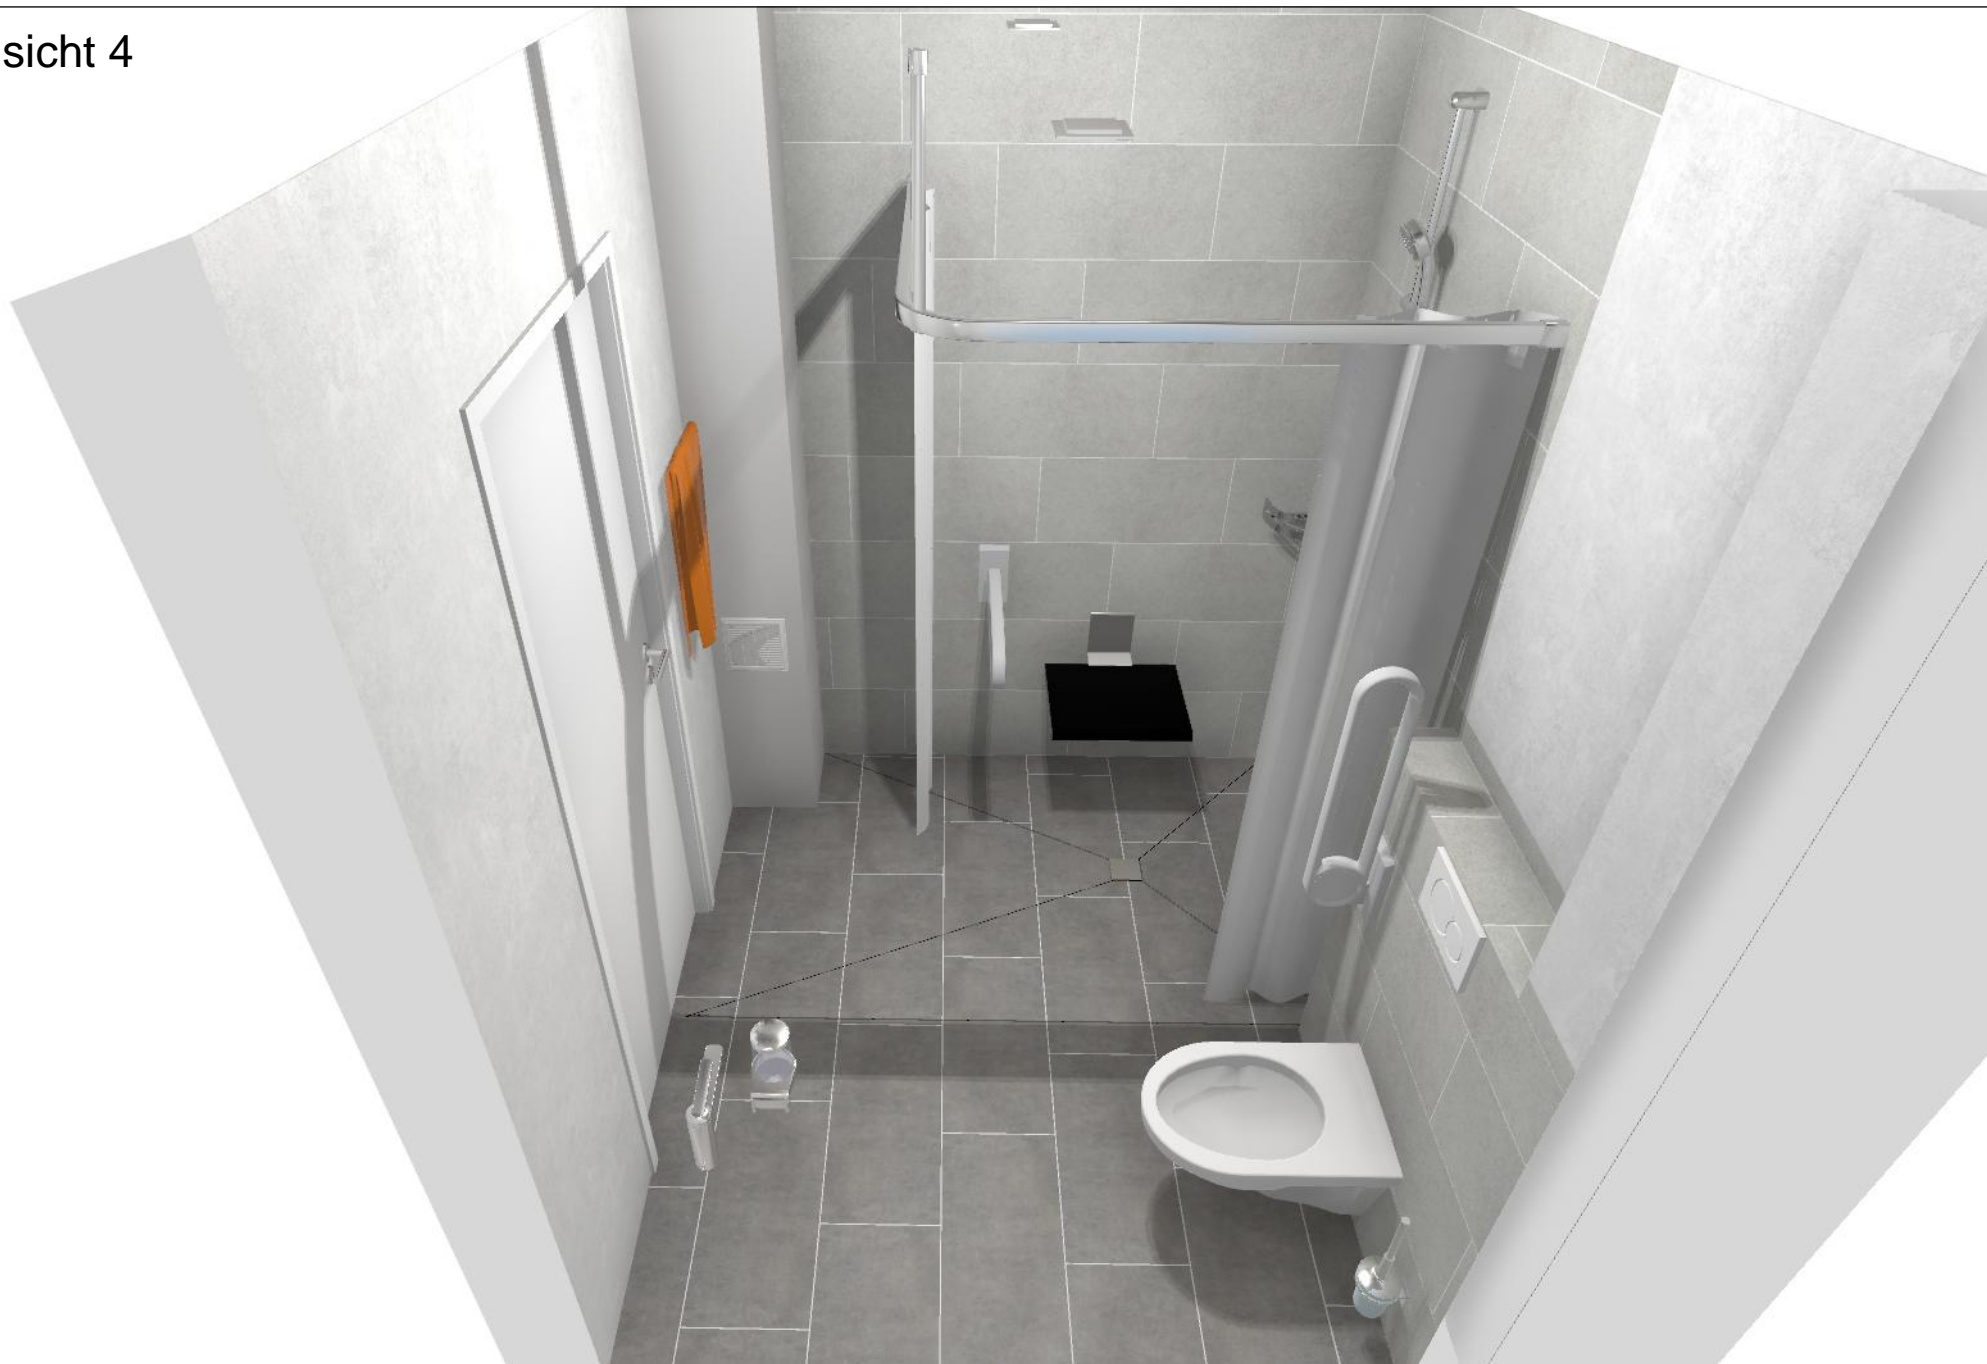

Titel:

2 Dusche WC Erdgeschoss Maßstab: -/-

Datum: 28.04.2021

Maßeinheit: cm

3D-Ansicht 5



Titel:

2 Dusche WC Erdgeschoss Maßstab: -/-

Datum: 28.04.2021

Maßeinheit: cm